


Beteckningar

- Körbana
- Gång- och cykelbana
- Gångbana
- Skiljeremsa/refug
- Grönyta/slånt
- Utrustningsremsa/brätte
- Befintlig bostad
- Befintlig komplementbyggnad
- Befintlig samlingsbyggnad

- - - Gräns för trafikförslag

Vägmarkeringar är för illustration på trafikförslaget. Vägutrustningsplan tas fram i detaljprojektering.

- ritning -001a/-001b
- ritning -002

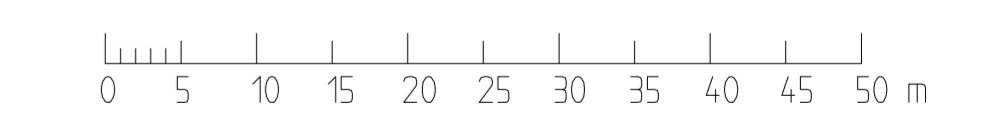

AFRY Grafiska vägen 2 Box 1551, 401 51 Göteborg Tel: 010-505 00 00 www.afry.com		Lerums Kommun
Hede 2:3 m.fl. Trafikförslag Alternativ b: Korsning mellan ny lokalgata och Gråbovägen utformad som cirkulationsplats		-001b
UPPDRAG NR: DO047263 EJ DATUM: 2023-06-30	STAD AV: Emma Johansson HANDLEDARE: Styrbjörn Bergdahl MKW DATUM: 2023-06-30	FÖRSTORA: A1L SKALA: 1:500 RITNING: -001b